



KABUPATEN SEMON  
KABUPATEN BANTUL

MENYETUJUI

Apt. Wahyudi Anggoro Hadi, S.Farm

KETUA PANTIA

PEKERJAAN

PEMBANGUNAN BIODIGESTER

JUDUL GAMBAR

DENAH BIODIGESTER

DIGAMBAR TANDA TANGGA

Lilik Kuswinanta, ST


SKALA TAHUN DIPERIKSA

1 : 50 2023


KODE NO FILE NO LEMBAR

1 / 6

CATATAN

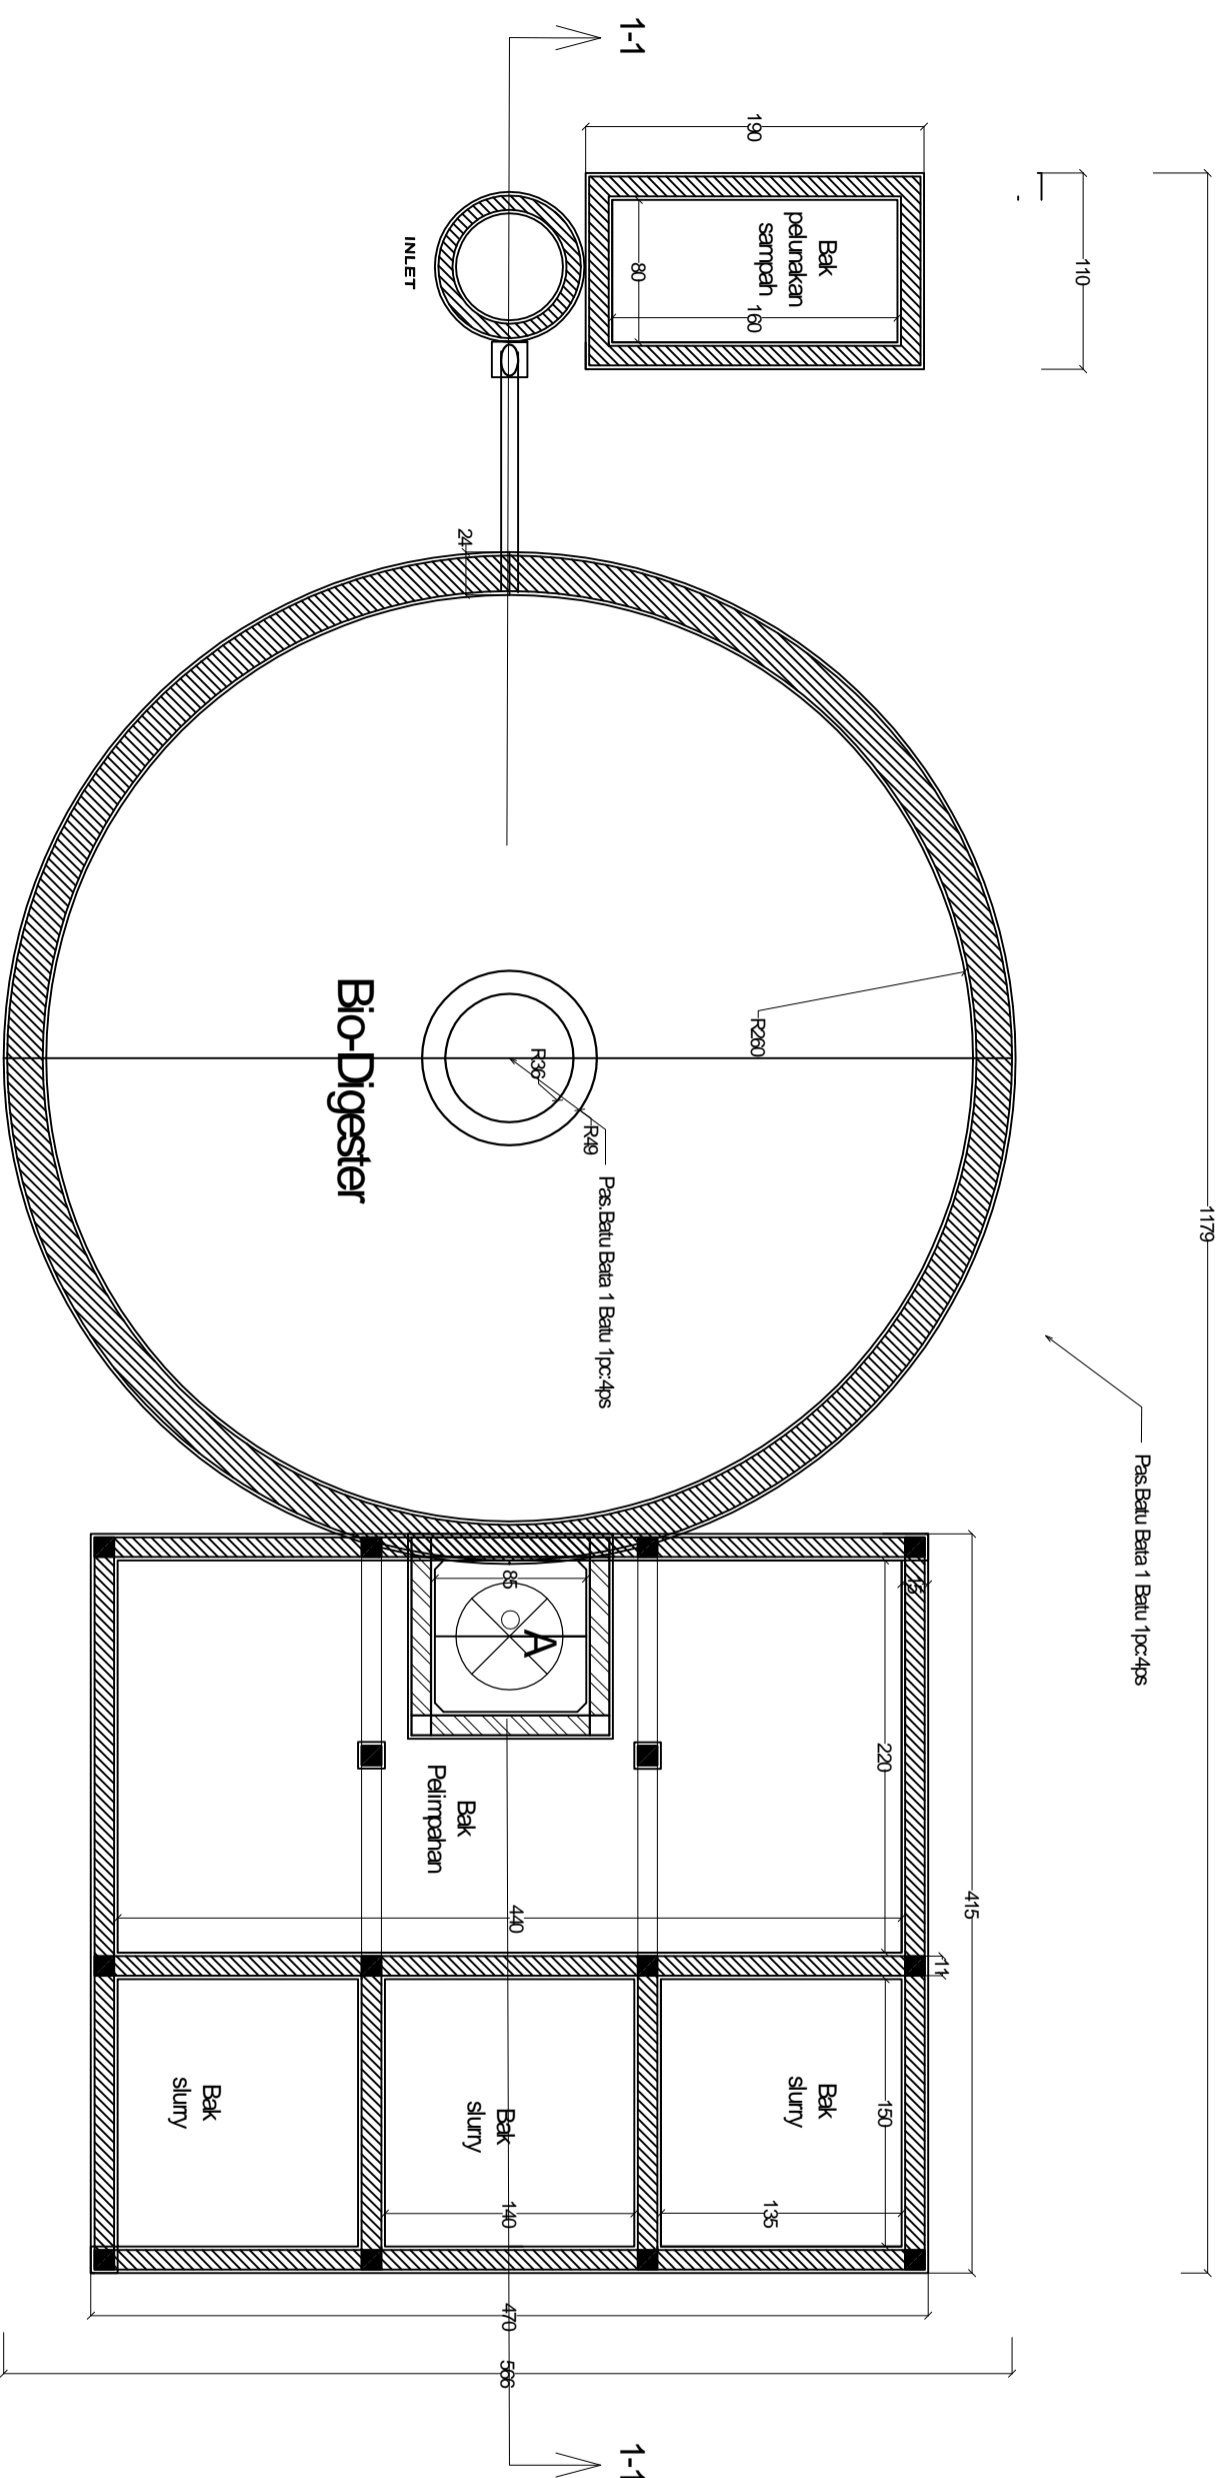

MENYETUJUI		
Apt. Wahyudi Anggoro Hadi, S.Farm		
KETUA PANTIA		
PEKERJAAN		
PEMBANGUNAN BIODIGESTER		
JUDUL GAMBAR		
DENAH BIODIGESTER		
DIGAMBAR	TANDA TANGGA	
Lilik Kuswinanta, ST		
SKALA	TAHUN DIPERIKSA	
1 : 50	2023	
KODE	NO FILE	NO LEMBAR
		1 / 6
CATATAN		

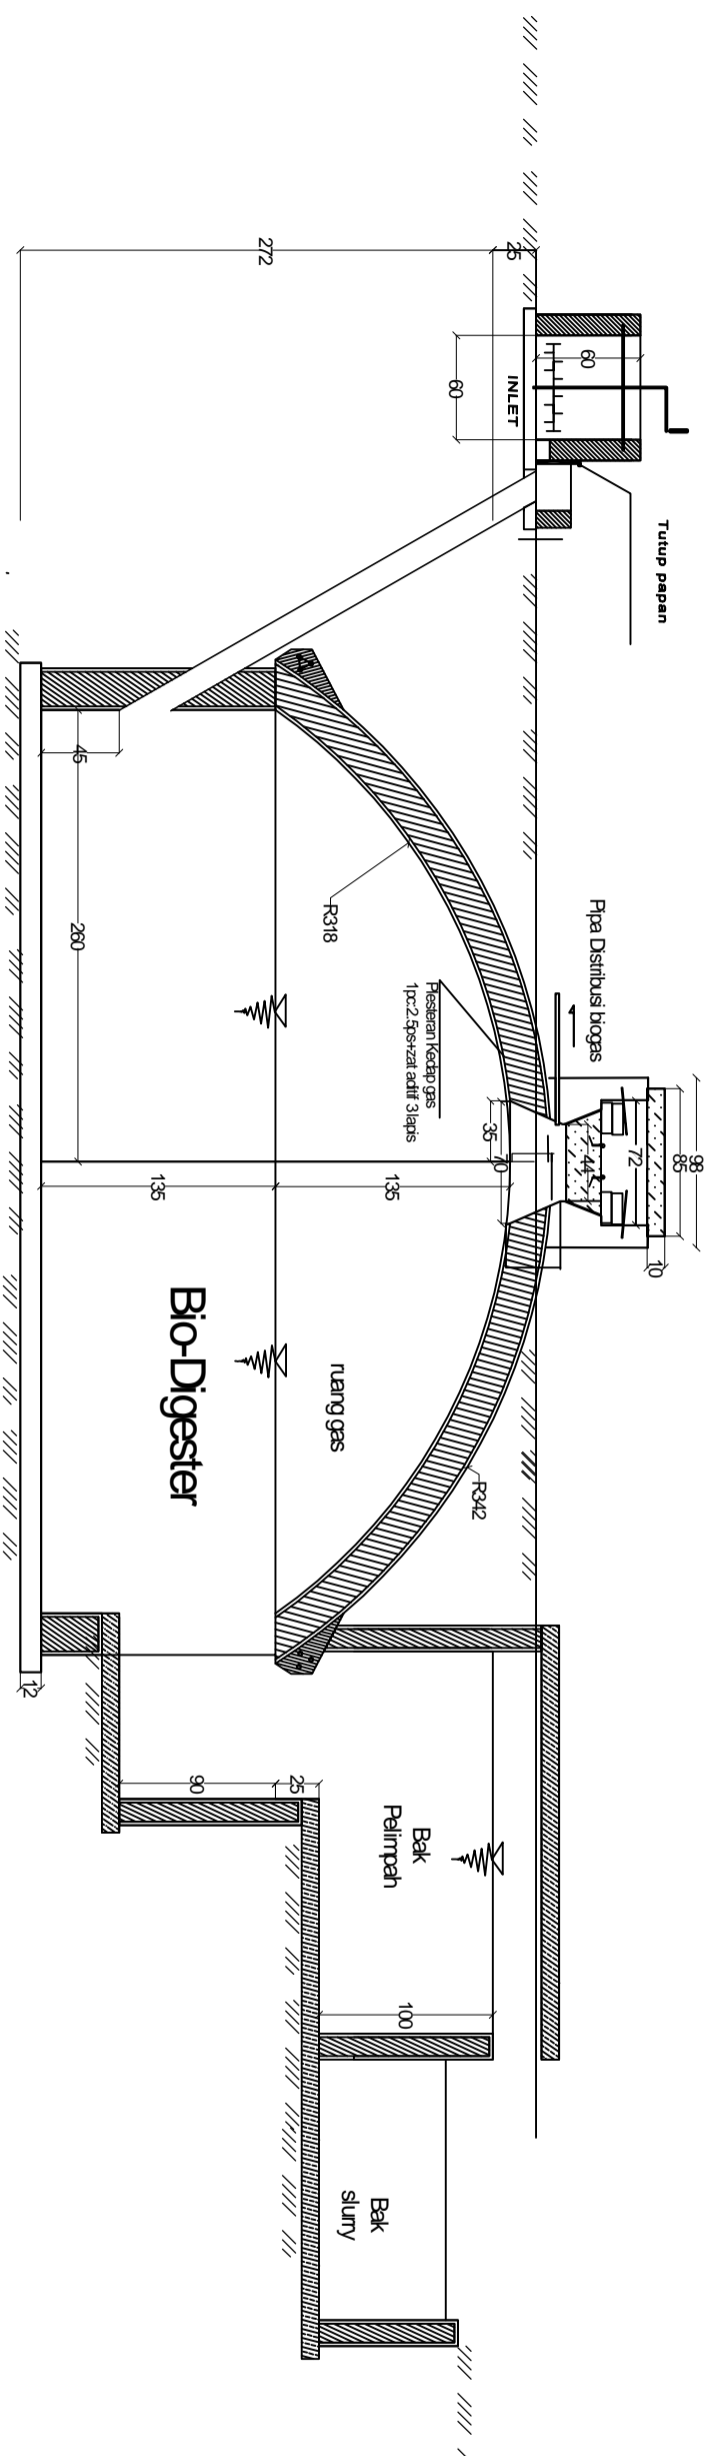

KABUPATEN SEMON  
KABUPATEN BANTUL


Apt. Wahyudi Argoro Hadi, S.Farm  
KETUA PANITIA

PEKERJANNI

PEMBANGUNAN BIODIGESTER

JUDUL GAMBAR

POTONGAN 1 - 1

DIGAMBAR TANDA TANGAN

Lilik Kusmanitya, ST

SKALA TAHUN DIPERIKSA

1 : 50 2023

KODE NO FILE NO LEMBAR

2 / 6

CATATAN



KABUPATEN SEWON  
KABUPATEN BANTUL


Apt. Wahyud Anggoro Hadi, S.Farm

KETUA PANITIA

PEKERJAAN

PEMBANGUNAN BIODIGESTER

JUDUL GAMBAR

DETAIL PLAT  
PENUTUP MANHOLE

DIGAMBAR TANDA TANGAN

Lilik Kuswanto, ST




SKALA TAHUN DIPERIKSA

1 : 30 2023


KODE NO FILE NO LEMBAR

3 / 6


CATATAN

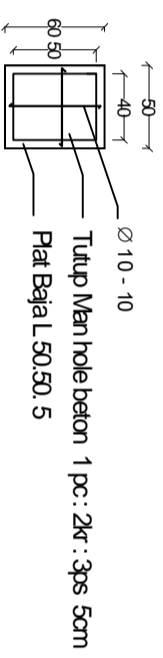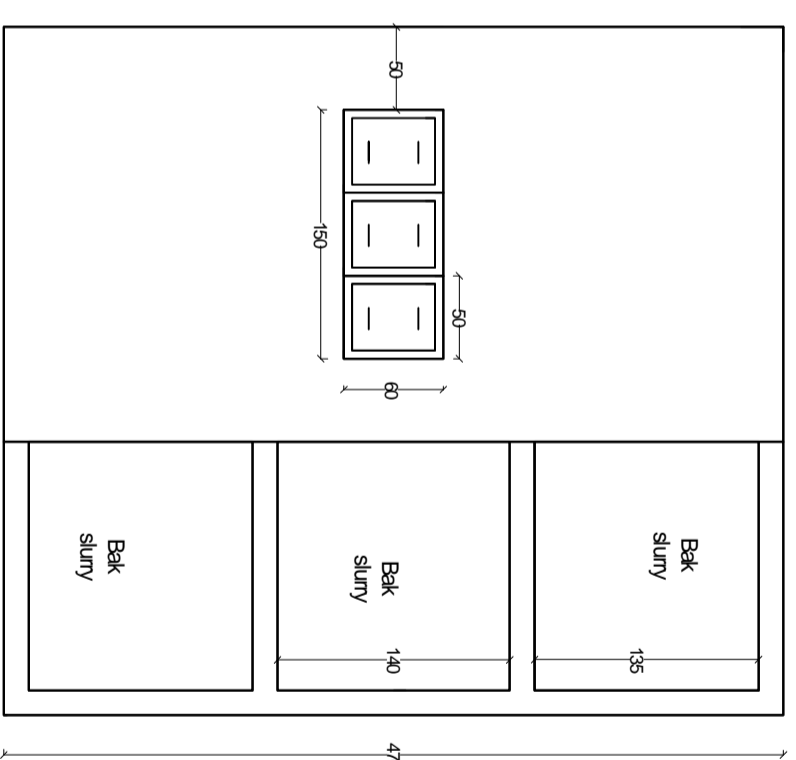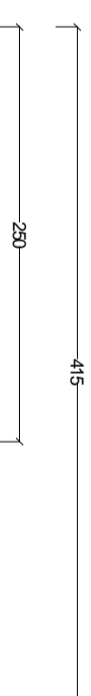

Tutup Man hole beton 1 pc : 2kr : 3ps 5cm  
Plat Baja L 50.50.5

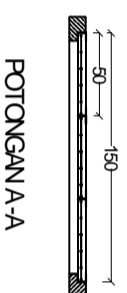

POTONGAN A-A

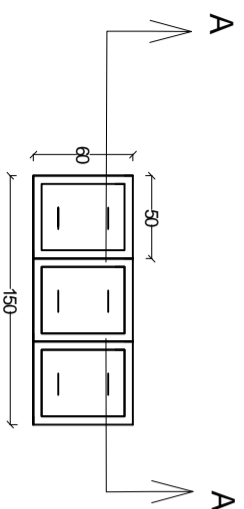



PEMERINTAH KABUPATEN PANGGUNGREJO  
KABUPATEN SEMONI  
KABUPATEN BANTUL

MENGETUI

Apl. Wahyuudi Anggoro Hadi, S.Farm

KETUA PANITIA

PEKERJAAN

PEMBANGUNAN BIODIGESTER

JUDUL GAMBAR

DETAIL BAK  
PENGADUK MIXER

DIGAMBAR TANDA TANGAN

Lilik Kuswanto, ST


SKALA TAHUN DIPERIKSA

1 : 50 2023

KODE NO FILE NO LEMBAR


4/6

CATATAN

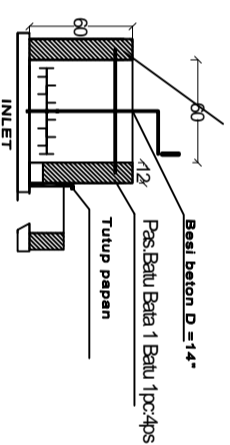

POTONGAN M - M

SKALA: 1:50

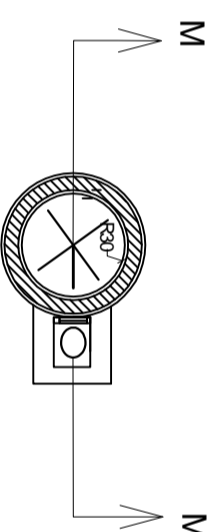



PEMERINTAH KABUPATEN PANGGUNGREJO  
KABUPATEN SEMBOLI  

MEMETUJUI

Apt. Wahyudi Anggoro Hadi, S.Farm

KETUA PANITIA

PEKERJAAN

PEMBANGUNAN BODIGESTER

JUDUL GAMBAR

DETAIL INSTALASI  
PIPA GAS DIGESTER

DIGAMBAR TANDA TANGAN

Lilik Kuswantiya, ST


SKALA TAHUN DIPERIKSA


1 : 50 2023

KODE NO FILE NO LEMBAR

5 / 6

CATATAN

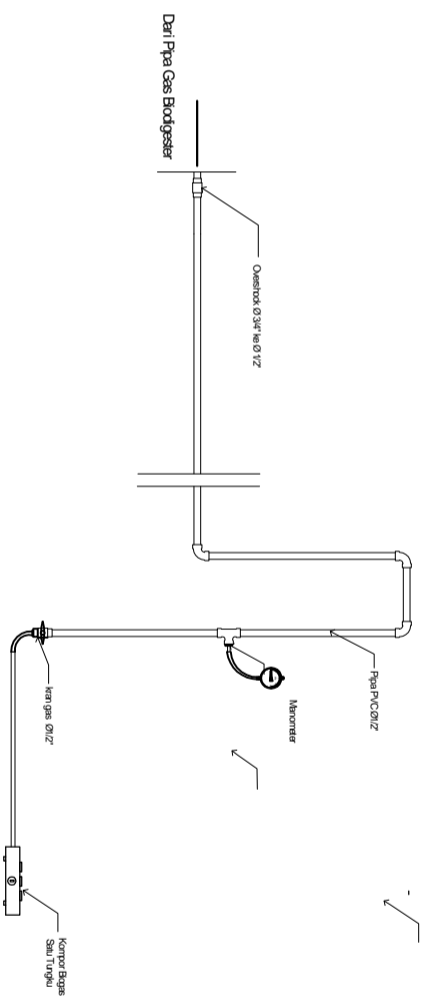

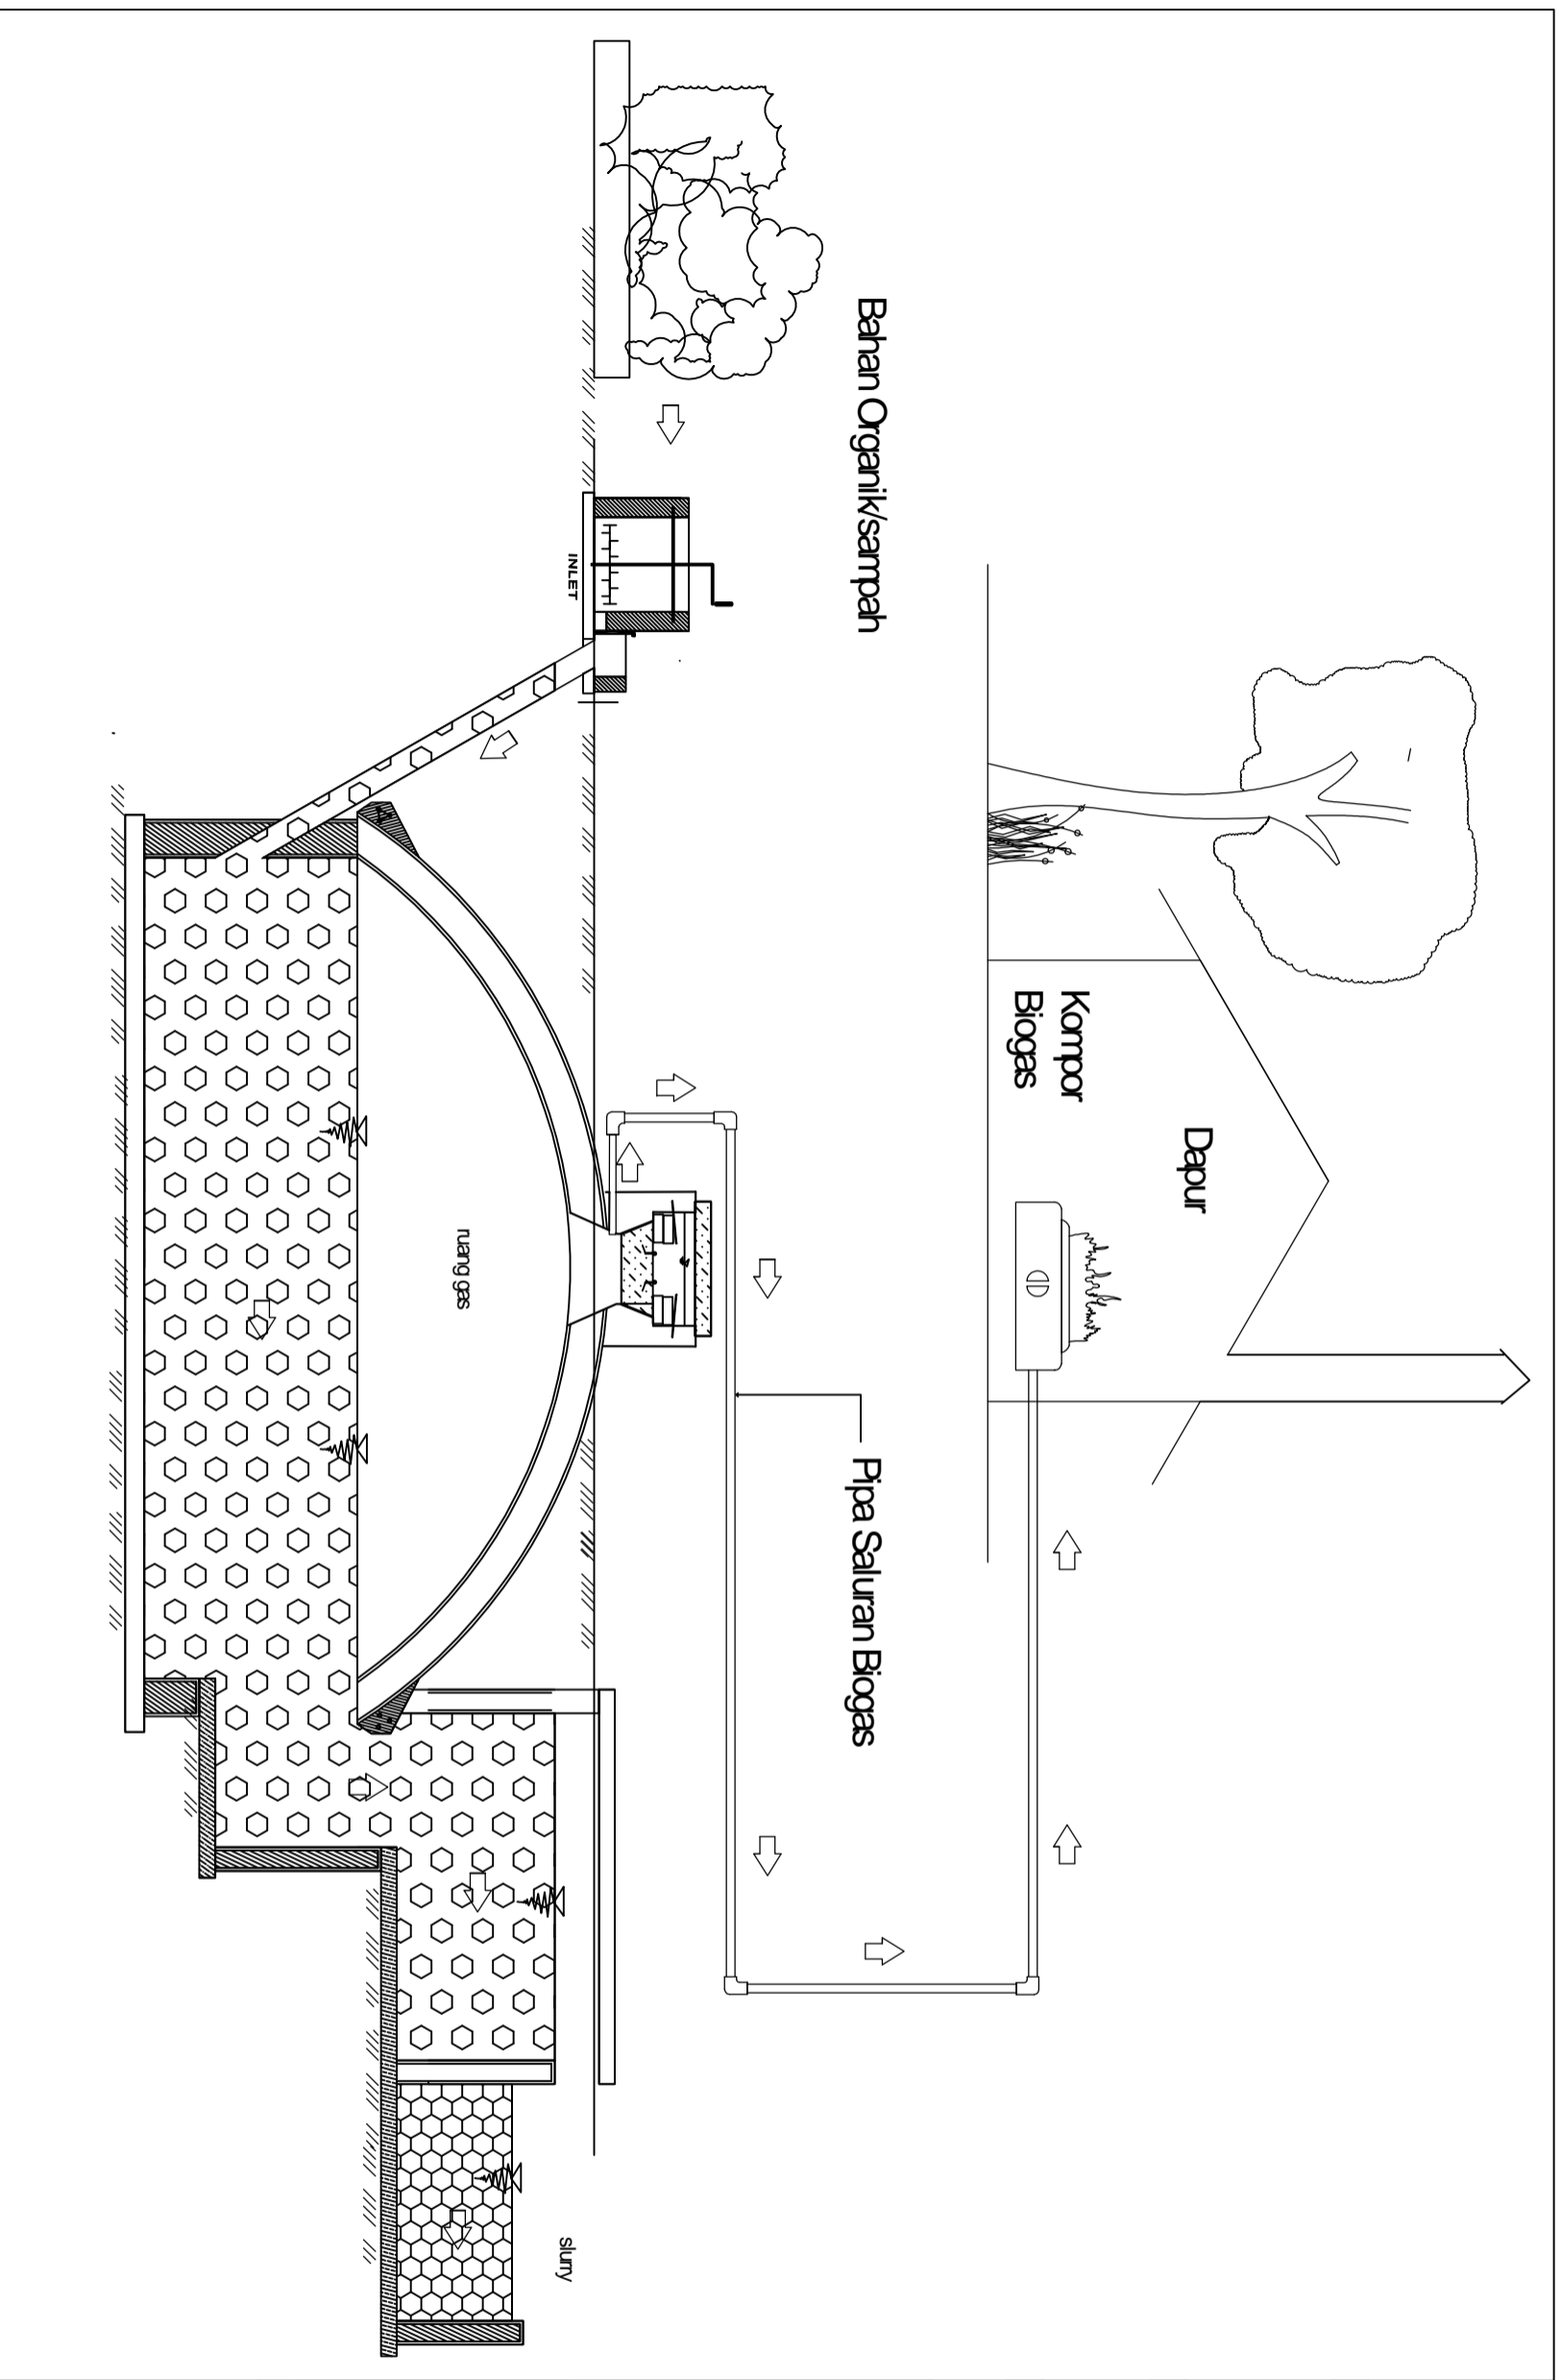

 KABUPATEN SEMON  
 KABUPATEN BANJUL  
 MENGETUI

Apt. Wenyud Anggoro Had, S.Farm  
 KETUA PANITIA

PEKERJAAN

PEMBANGUNAN BIODIGESTER

JUDUL GAMBAR

ALUR PEMIPAAN BIODIGESTER SAMPAH

DIGAMBAR TANDA TANGAN

Lilik Kuswantiya, ST

SKALA TAHUN DIPERIKSA

1 : 50 2023

KODE NO FILE NO LEMBAR

6 / 6

CATATAN



PEMERINTAH KABUPATEN PANGGANGHARJO  
KAPANEWON SEMONI  
KABUPATENBANTUL

MEMETUJUI

Apt. Mahyudi Anggoro Hadi, S.Farm

KETUA PANITIA

PEKERJAAN

PEMBANGUNAN BIODIGESTER

JUDUL GAMBAR

SPESIFIKASI BIODIGESTER

DIGAMBAR TANDA TANGAN

Lilik Kuswantiya, ST

SKALA TAHUN DIPERIKSA

1 : 50 2023

KODE NO FILE NO LEMBAR

7 / 6

CATATAN

**Spesifikasi**  
Kapasitas 40 m<sup>3</sup>  
Material Pasangan Bata Merah dan beton bertulang  
Skala Komplek  
FEEDING = 0,4 m<sup>3</sup> BO bahan organik + 200 LITER AIR

**Dimensi**  
Diameter Digester : 5.20 m  
Tinggi Dinding : 1.35 m.  
Tinggi Kubah : 1.35 m  
Tebal dinding digester : 25 cm  
Bak Pelimpah : 2.20 m x 4.40 m x 1.00 m

**Peralatan**  
Kompor 4 unit (1 tungku)  
Pengaduk/Mixer 1 unit  
Selang gas  
Kran & stop kran  
Manometer